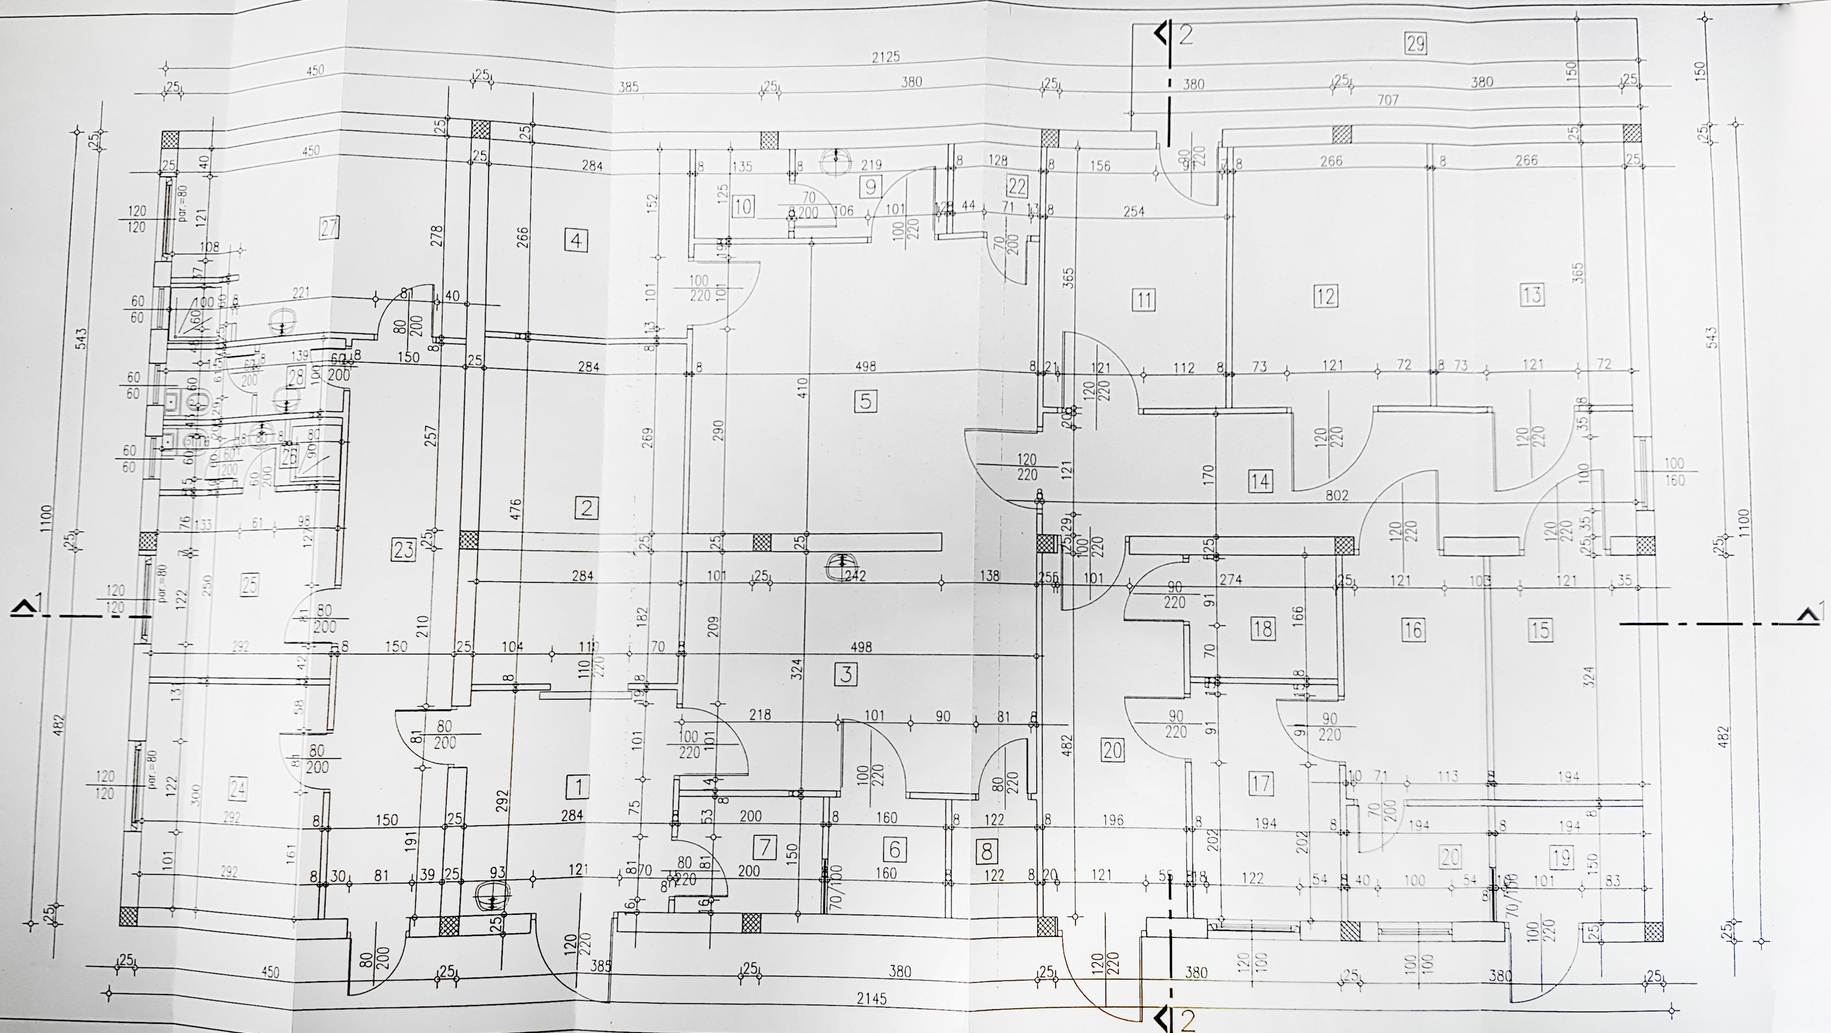

PREGLED POVRSINA PRIZEMLJA				
	PROSTORIJE	P=m2	O=m1	POD
1.	PRIJEM MESA	8.29	11.52	teraco
2.	KOMORA ZA MESO	13.51	15.20	teraco
3.	RASECANJE MESA	16.20	16.48	teraco
4.	SALAMURENJE MESA	7.55	11.00	teraco
5.	MAŠINSKA OBRADA MESA	20.50	18.20	teraco
6.	PRANJE LODNI	2.40	6.20	teraco
7.	ODLAGANJE ČISTIH LODNI	3.00	7.00	teraco
8.	OTPACI ŽIV. POREKLA	1.86	5.50	teraco
9.	HIG. ODRŽ. OPREME	2.74	6.87	teraco
10.	PRIBOR ZA HIGIJENU	1.70	5.20	teraco
11.	TER. OERADA I DIM.	9.20	1.23	teraco
12.	HLADNO DIMLJENJE	9.71	12.62	teraco
13.	ZRENJE	9.71	12.62	teraco
14.	HODNIK	13.60	19.40	teraco
15.	HLAĐENJE PROIZVODA	6.28	10.36	teraco
16.	PAKOVANJE PROIZVODA	6.28	10.36	teraco
17.	SKLADIŠTENJE PROIZVODA	5.97	10.04	teraco
18.	SKLADIŠTENJE ZAČINA, ADITIVA I DODADAKA	3.22	7.20	teraco
19.	SKLADIŠTANJE MAT. ZA PAKOVANJE -KARTONI	2.91	6.88	teraco
20.	FORMIRANJE KARTONA	2.91	6.88	teraco
21.	OTPREMA PROIZVODA	9.35	13.52	teraco
22.	SKLADIŠTE FOLIJA	1.62	5.10	teraco
23.	ULAZ RADNIKA	11.44	18.25	teraco
24.	ODMOR RADNIKA	8.76	11.84	teraco
25.	VET. INSPEKCIJA	7.30	10.84	teraco
26.	MOK. ČVOR ZA INSP.	2.62	7.64	teraco
27.	MUŠKA GARDEROBA	12.51	14.56	teraco
28.	MUŠKI WC	2.82	9.70	teraco
29.	NADSTREŠNICA	10.60	/	teraco
	UKUPNO:	214.76		

# OSNOVA OBJEKTA
R=1:50

UVOZNO-IZVOZNO I USLUŽNO PREDUZEĆE
GEST
ARANĐELOVAC, Orašacki put bb
tel/faks 034/722-150

INVESTITOR :
PETROVIĆ JADRANKA

MESTO GRAĐNJE :	DATUM:
ORAŠAC	10.2009.
OBJEKAT : POSLOVNI OBJEKAT - SUŠNICA ZA MESO	
CRTEŽ: OSNOVA OBJEKTA	RAZMERA: 1 : 50
ODGOVORNI PROJEKTANT: Ranka Furtula dipl.ing građ.	PARAF: